

Haustüren von rekord:

# Sicher wohnen.



## Form und Funktion

Haustüren haben Persönlichkeit. Sie sind Ausdrucksform für Wohn- und Lebensstil der Bewohner eines Hauses. Klare Formen, ehrliche Materialien und ausdrucksvolle Farben sind darum die ästhetischen Prinzipien, denen wir bei der Entwicklung unserer Türen gefolgt sind.

Haustüren aber schützen auch den persönlichen Bereich vor äußeren, unwillkommenen Einflüssen. Das ist ihre Funktion.

„Die Form folgt der Funktion.“ Sagen die Designer. Wir bei rekord denken ebenso.

Und haben deshalb unseren Türen nicht einfach nur ein „schickes Kleid“ verpaßt. Sondern gleichzeitig eine völlig neuartige und bislang einzigartige Beschlagstechnik entwickelt, welche den Anforderungen nach ET-2 entspricht und bei allen einwärtsschlagenden und rechteckigen Holzhaustüren eingesetzt wird.

Unsere Kunststoff-Haustüren-Reihe PR<sup>plus</sup> erhält in der Standardausführung eine analoge Beschlagsausführung mit Schließleisten und Schwenkriegel-/Bolzenausführung

So können Sie beruhigt davon ausgehen, daß Ihre rekord-Haustür stets höchsten Sicherheitsansprüchen gerecht wird.

Gute Form. Perfekte Funktion. Erstere wählen Sie nach Belieben – letztere garantieren wir.

*Jochen Kitzmann*

Jochen Kitzmann,  
Geschäftsführer rekord-fenster+türen



Hölzer & Farben.

▲ royal Eiche

▲ royal Nubbaum

▲ royal Mahagoni

▲ royal Wenge

▲ royal weiß

▲ kreativ Mahagoni

▲ kreativ weiß

6028

RAL 6029

RAL 6032

6022

RAL 6024

RAL 6025

7002

7000

signum 551  
Maßstab: 1 : 10  
Gezeichnet: Malbaum  
Datum: 24.11.1996  
Blatt:  
Technische Änderungen vorbehalten.  
rekord-fenster+türen 25578 Dägeling  
Telefon: 04821/840-0 · Telefax: 04821/840203

Beschlagtyp	Prüfklasse	Empfehlung
Schloß ohne zusätzliche Verriegelung	keine	abzulehnen
Schloß mit Getriebe und Fünffachverriegelung	keine	---
Schloß mit Getriebe und 10 mm Bolzen oben und unten	ET-1	Einbruchhemmung Stufe 1
Schloß mit Getriebe, Bolzen und Schwenkriegeln oben u. unten	ET-2 *	Einbruchhemmung Stufe 2 (rekord-Standard)
Stahltüren mit Schloß mit Getriebe	ET-3	besondere Ansprüche


Die Kriminalstatistiken sprechen eine klare Sprache: alle zwei Minuten wird in Deutschland ein Wohnungseinbruch verübt. Dabei gelangen die Täter in weit mehr als der Hälfte aller Fälle über die zumeist ungenügend gesicherte Haustür in die Wohnung. Angriffspunkte sind zu rund 90 Prozent Schloß, Rahmen und Türblatt.

Die Aufklärungsquote stagniert, während die Zahl der Einbruchdelikte drastisch zunimmt.

Was Sie – speziell bei Haustüren – gegen ungebetene Gäste unternehmen können, und welche Möglichkeiten die Industrie Ihnen bietet, können Sie obiger Tabelle entnehmen.

\* Übrigens: Unser Sicherheitsbeschlag gemäß ET-2 entspricht der neuen Norm (DIN V ENV 1627), somit der Widerstandsklasse 3 (WK 3). Er ist z.B. für die Eingangstüren von Museen und Behörden empfohlen. Das Ergebnis: serienmäßige Beschlagsausführung nach ET-2 (neu: WK 3) im Titan-Design. <sup>1)</sup>

**Incl. Tresorverriegelung ET-2**

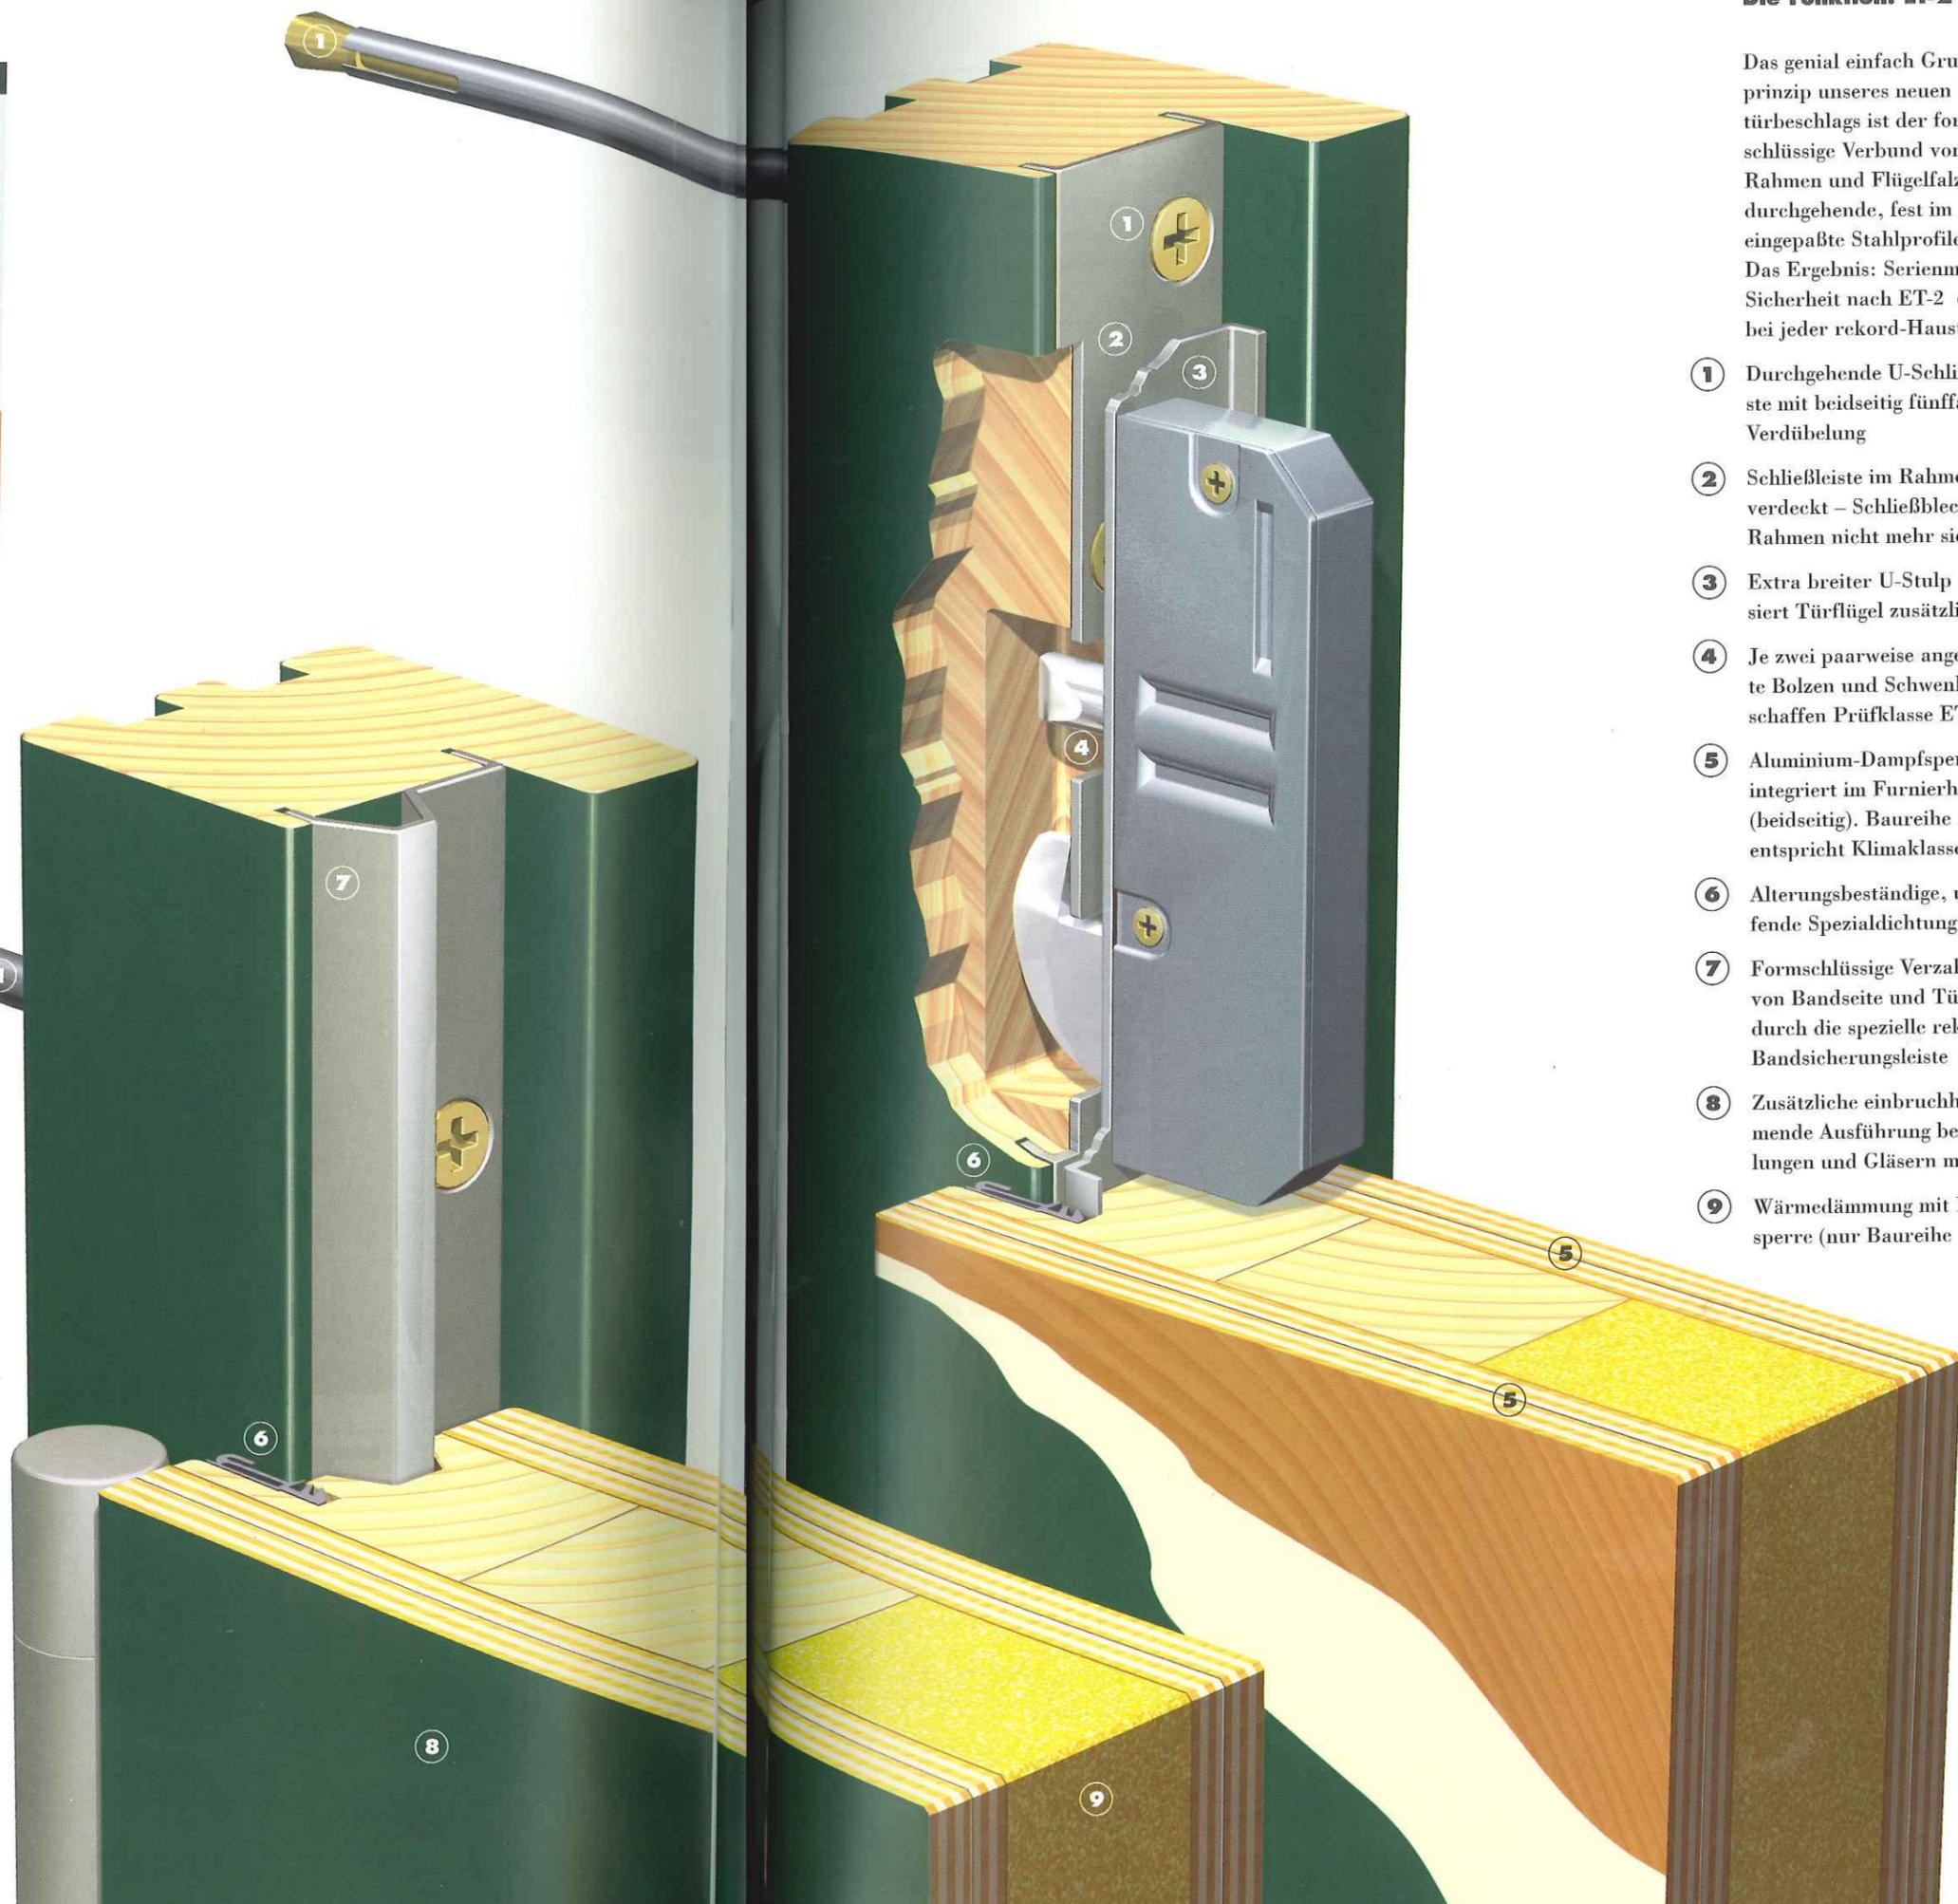

## Die Funktion: ET-2-geprüft

Das genial einfach Grundprinzip unseres neuen Haustürbeschlags ist der formschlüssige Verbund von Rahmen und Flügelfalz über durchgehende, fest im Holz eingebaute Stahlprofile. Das Ergebnis: Serienmäßige Sicherheit nach ET-2 (WK 3) bei jeder rekord-Haustür.<sup>2)</sup>

- 1 Durchgehende U-Schließbleiste mit beidseitig fünffacher Verdübelung
- 2 Schließbleiste im Rahmenfalz verdeckt – Schließblech am Rahmen nicht mehr sichtbar
- 3 Extra breiter U-Stulp stabilisiert Türflügel zusätzlich
- 4 Je zwei paarweise angeordnete Bolzen und Schwenkriegel schaffen Prüfklasse ET-2
- 5 Aluminium-Dampfsperre integriert im Furnierholz (beidseitig). Baureihe signum entspricht Klimaklasse 3 <sup>1)</sup>
- 6 Alterungsbeständige, umlaufende Spezialdichtung
- 7 Formschlüssige Verzahnung von Bandseite und Türflügel durch die spezielle rekord-Bandsicherungsleiste
- 8 Zusätzliche einbruchhemmende Ausführung bei Füllungen und Gläsern möglich
- 9 Wärmedämmung mit Dampfsperre (nur Baureihe signum)

1) Produktveränderungen ab 01.05.2001 gültig.

2) Nur bei Holz-Haustüren. Ein Sicherheitspaket für Kunststofftüren liefern wir gerne gegen Aufpreis.




**signum:** Die Baureihe, bei der (fast) alles möglich ist.

Aufgrund der Türkonstruktion in wärmegeämmter Sandwichbauweise sind Glas-ausschnitte, Zierfräsungen, zusätzliche Leisten und/oder Formteilaufbauten in nahezu jeder gewünschten Form realisierbar.

So eignet sich diese Baureihe auch ganz besonders dafür, Ihre ganz persönliche Wunsch-tür für Sie zu produzieren. Senden Sie uns einfach Ihre persönliche Entwurfsskizze!



- 1 Durch die dreischichtige Vollkern-konstruktion haben Sie freie Gestaltungs-möglichkeiten bei Lichtausschnitten und Profilaufbauten
- 2 Wärmedämmkern aus Polyurethanschaum
- 3 Neuschichtige, wasserfeste Sperrholzplatte
- 4 Drei unterschiedliche Profilausführungen (hier: Z-Leiste) prägen die signum-Modelle
- 5 Kein störendes Schließblech auf der Rahmeninnenseite

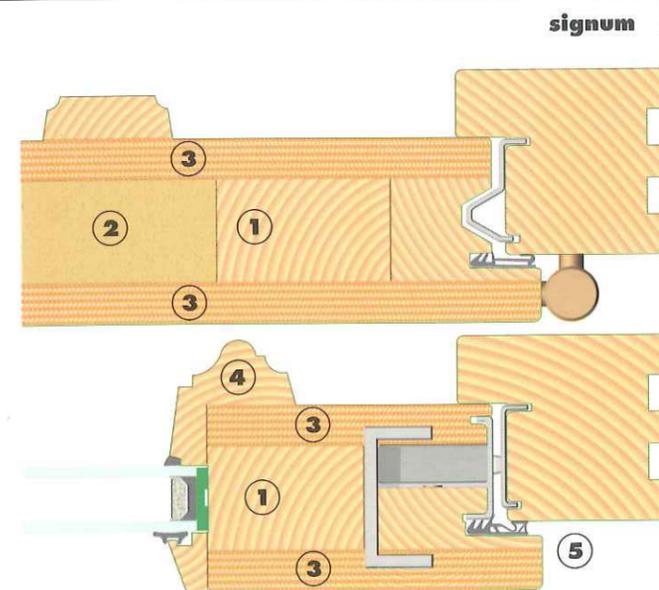

**kontur:** Das sind Türen, die selbst bei großflächiger Ver-bretterung (s.links) niemals „schwer“ wirken. Weil näm-lich alle Modelle dieser Bau-reihe an den außenseitigen Kanten mit einem klassischen Zierfalz versehen sind, wird eine kontur-Tür selbst bei dunkler Farbgebung stets vornehm zurückhaltend und immer einladend wirken.

Ideal also für Türen mit gros-sen Glasflächen, klassischen Kassetten und zarten Spros-sen, bei denen eine besondere Eleganz gefragt ist.


- 1 Besonders feine, elegante Optik durch die Zierfalzkontur am Glasüberschlag
- 2 Hochstabile, verleimte Dreischicht-konstruktion in drei Holzarten: Iroko, Mahagoni oder Kiefer
- 3 Keine Konstruktionsbeschränkung bei der Auswahl von Füllungen und Gläsern
- 4 Kein störendes Schließblech auf der Innenseite des Türrahmens

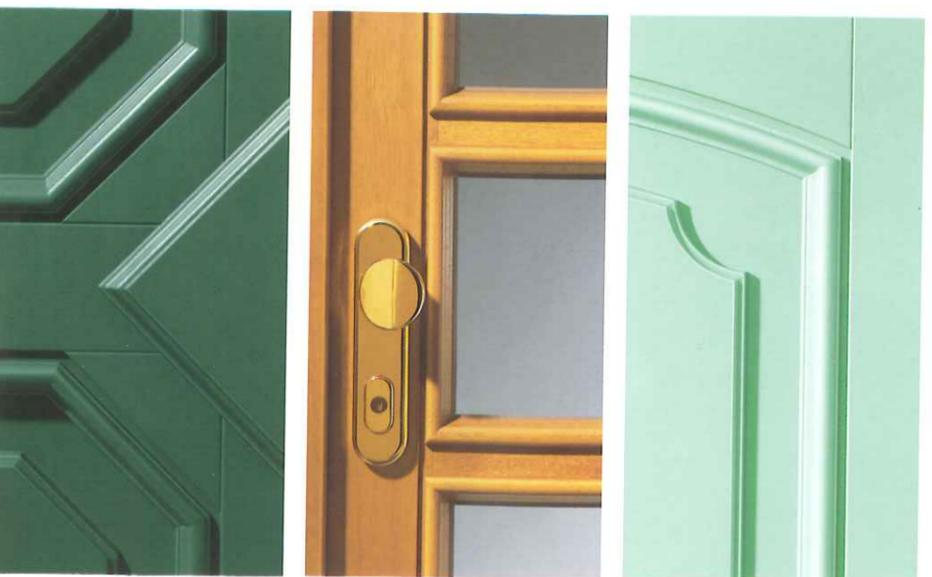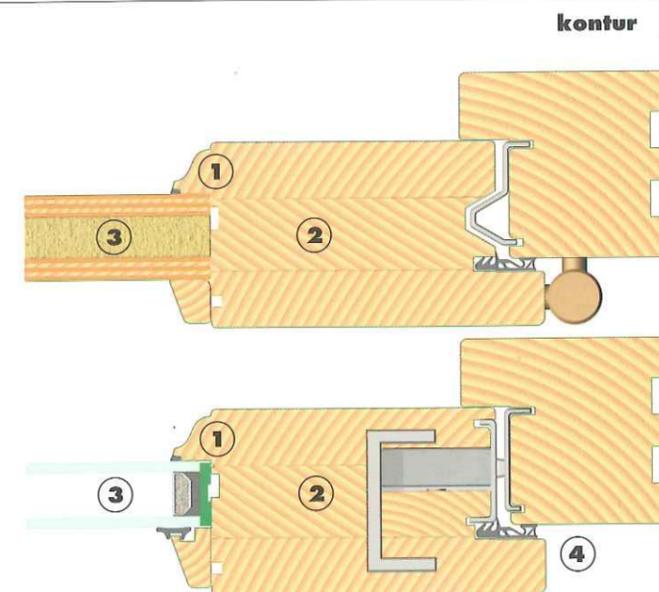

**profil:** Wenn Sie eine etwas massiver wirkende Haustür bevorzugen, so sind Sie bei der Baureihe profil genau richtig.

Die Glas- und/oder Füllungs-einfassung wird durch Profil-stäbe besonders betont. Darum finden Sie in dieser Baureihe Modelle von länd-lich-massivem Charme, die von vorneherein eine beson-ders ausgeprägte Solidität ausstrahlen.

- 1 Besonders starke Betonung der Glasfelder durch die profilierten Leisten (hier: S-Leiste)
- 2 Standardglasvariante, besonders harmonisch bei gewölbten Glasscheiben
- 3 Hochstabile, verleimte Dreischicht-konstruktion in drei Holzarten: Iroko, Mahagoni oder Kiefer
- 4 Keine Konstruktionsbeschränkung bei der Auswahl von Füllungen und Gläsern
- 5 Kein störendes Schließblech auf der Innenseite des Türrahmens

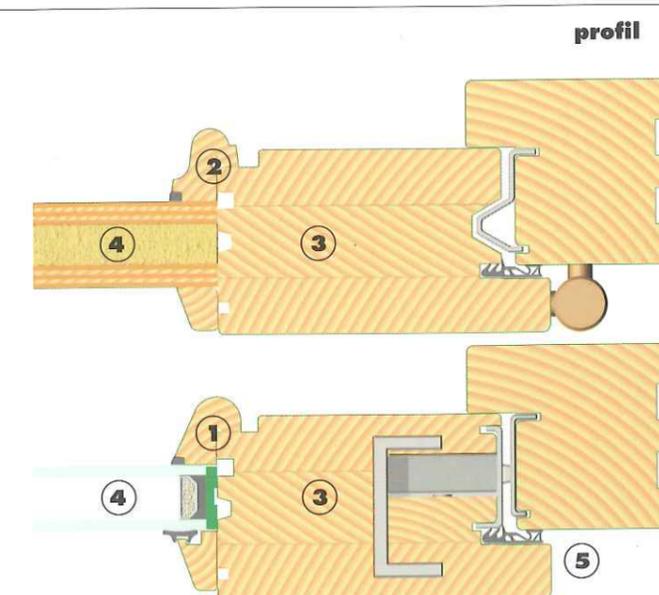



Türen für Menschen, die um den Wert klarer, zeitloser Sachlichkeit wissen:

Parallel zum Glasfeld verlaufende Fräsungen und Edelstahleinlagen verleihen der signum 709 Ihre stolze, aufrechte Erscheinung, während bei der signum 689 formale Strenge regiert. Hier gilt: Je heller die Farbe, desto „leichter“ und freundlicher die Tür. Umgekehrt zeigen Sie mit dunklen Farbtönen: „My home is my castle!“

Die signum 708 hingegen beweist, wie einladend selbst „Wohnen hinter Gittern“ sein kann. Genau die richtige Tür für alle diejenigen, die eine klare Grafik – verbunden mit dem Mut zum Außergewöhnlichen – bevorzugen.



signum 689



signum 708


signum 709  
mit Seitenteil S820



Edles Maserfurnier  
heißt Ihre Gäste willkommen

Dem Wunsch nach Intimität und Sicherheit tragen diese Türen durch betont kleine oder gar fehlende Glasausschnitte Rechnung. Sämtliche Modelle wenden sich vor allem an Liebhaber edlen Materials, eingebunden in ein betont schlichtes und somit zeitloses Design:

Wertvolles Maserfurnier aus dem Wurzelballen der Ulme (Rüster), handwerklich meisterhaft verarbeiteter Schiefer oder dezente Einlagen und Verkleidungen aus Edelstahl zeigen Wertbewußtsein, ohne jemals aufdringlich zu wirken.

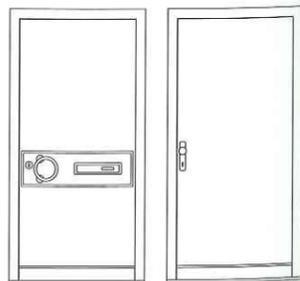

signum 670 signum 610



signum 706



signum 621



signum 702 mit Seitenteil S820




signum 707


Hier herrscht die klare Linie.

Präzise, CNC-gesteuerte Fräsungen greifen die elementare Form des Glasausschnittes auf und bringen anschließend das Design – im wahrsten Sinne des Wortes – auf den Punkt.


Spielen Sie mit Formen und Farben. Und nutzen Sie die bislang ungekannten Möglichkeiten der neuen Gläser mit grafischen Mustern. Sie begrenzen nicht nur den Einblick in Ihre Wohnung, sondern machen das Glas erstmalig zu einem wesentlichen Gestaltungselement.

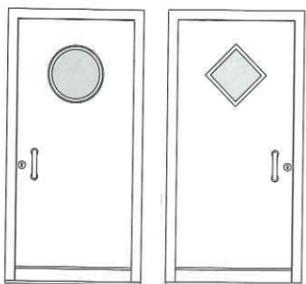


signum 688 signum 690 signum 705

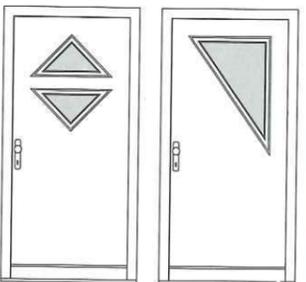

signum 617 signum 618

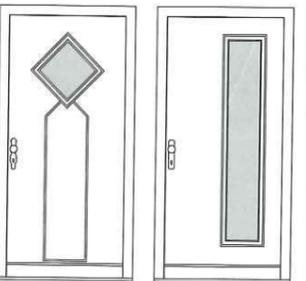

signum 695 signum 616

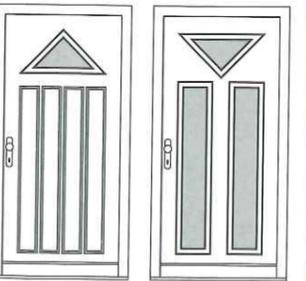


signum 681 signum 682



signum 704





signum 703

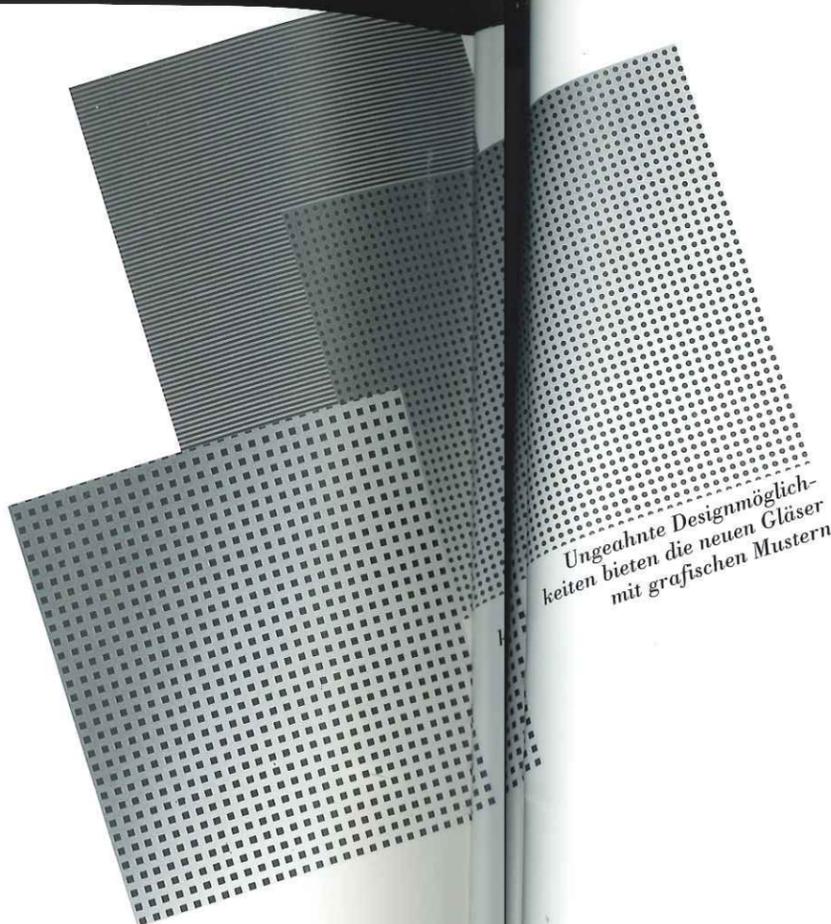


Ungeahnte Designmöglichkeiten bieten die neuen Gläser mit grafischen Mustern




signum 694

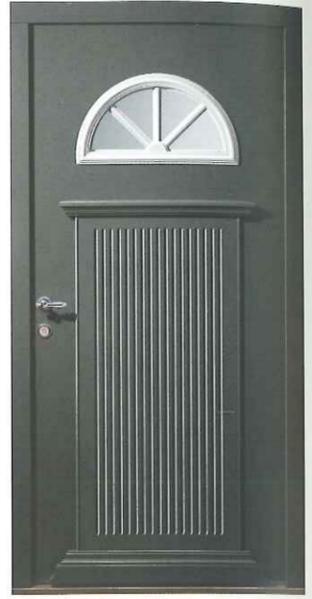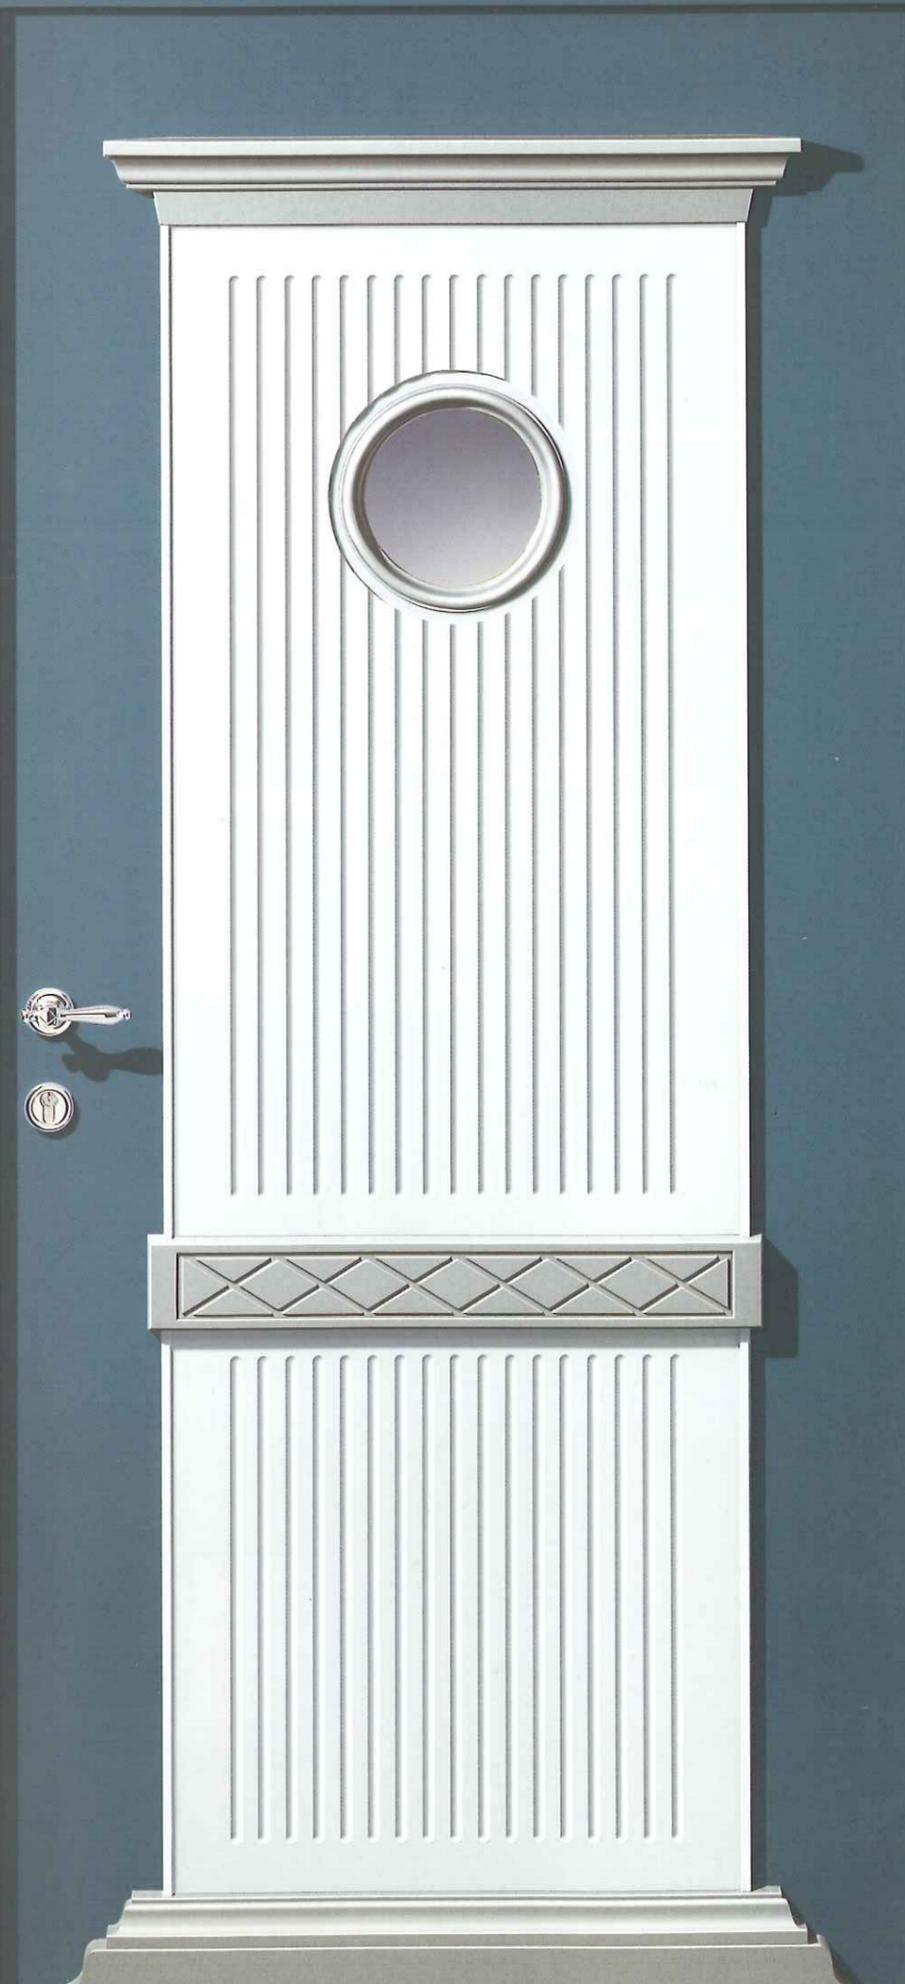

signum 589

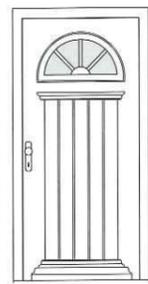

signum 590

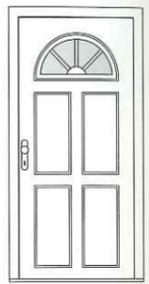

signum 591

Die kreativsten Architekten, Designer und Modeschöpfer machen kein Geheimnis daraus, daß sie sich gerne von klassischen Stilelementen inspirieren lassen – genau wie wir mit der Neuinterpretation eines klassischen Themas: Haustüren mit Lichtauschnitten in den verschiedensten Variationen.

Das Ergebnis: Wahrhaft klassische Türen, die in keinsten Weise antikiert wirken. Und nachdem Sie Holzart, Lasur oder Lack, Glas und Drückergarnitur frei wählen können, liegt es in Ihrer Hand, Ihre persönliche Interpretation – aufregend modern oder schlicht und zurückhaltend – beizusteuern.



**signum**

Lassen Sie sich inspirieren.

Kombinieren Sie nach Herzenslust und persönlichem Geschmack: Naturfarben lasiert oder bunt lackiert, freundlich hell oder eher dunkel, mit Ornamentglas und/oder Sprossen und, und, und...

Individualität ist ein wesentliches Merkmal handwerklicher Kunst. Das gilt bei uns auch heute noch, denn die ohnehin schon große Modellvielfalt wächst durch die Unmenge an Variationsmöglichkeiten ins schier Unfaßbare.

Wir haben spaßeshalber einmal nachgerechnet: Sie haben die Qual der Wahl zwischen nicht weniger als 40.000 Türvarianten.



signum 595




signum 602




signum 608,  
mit Art Blei-Verglasung





Qualität zeigt sich im Detail

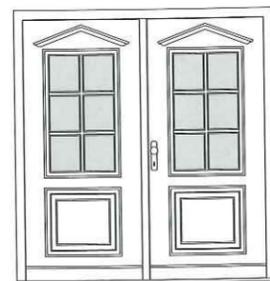

signum S607 (zweiteilig)

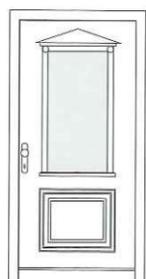


signum 601

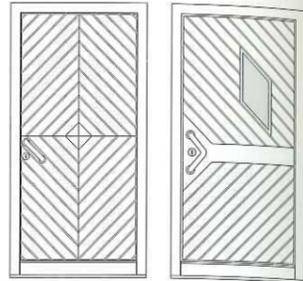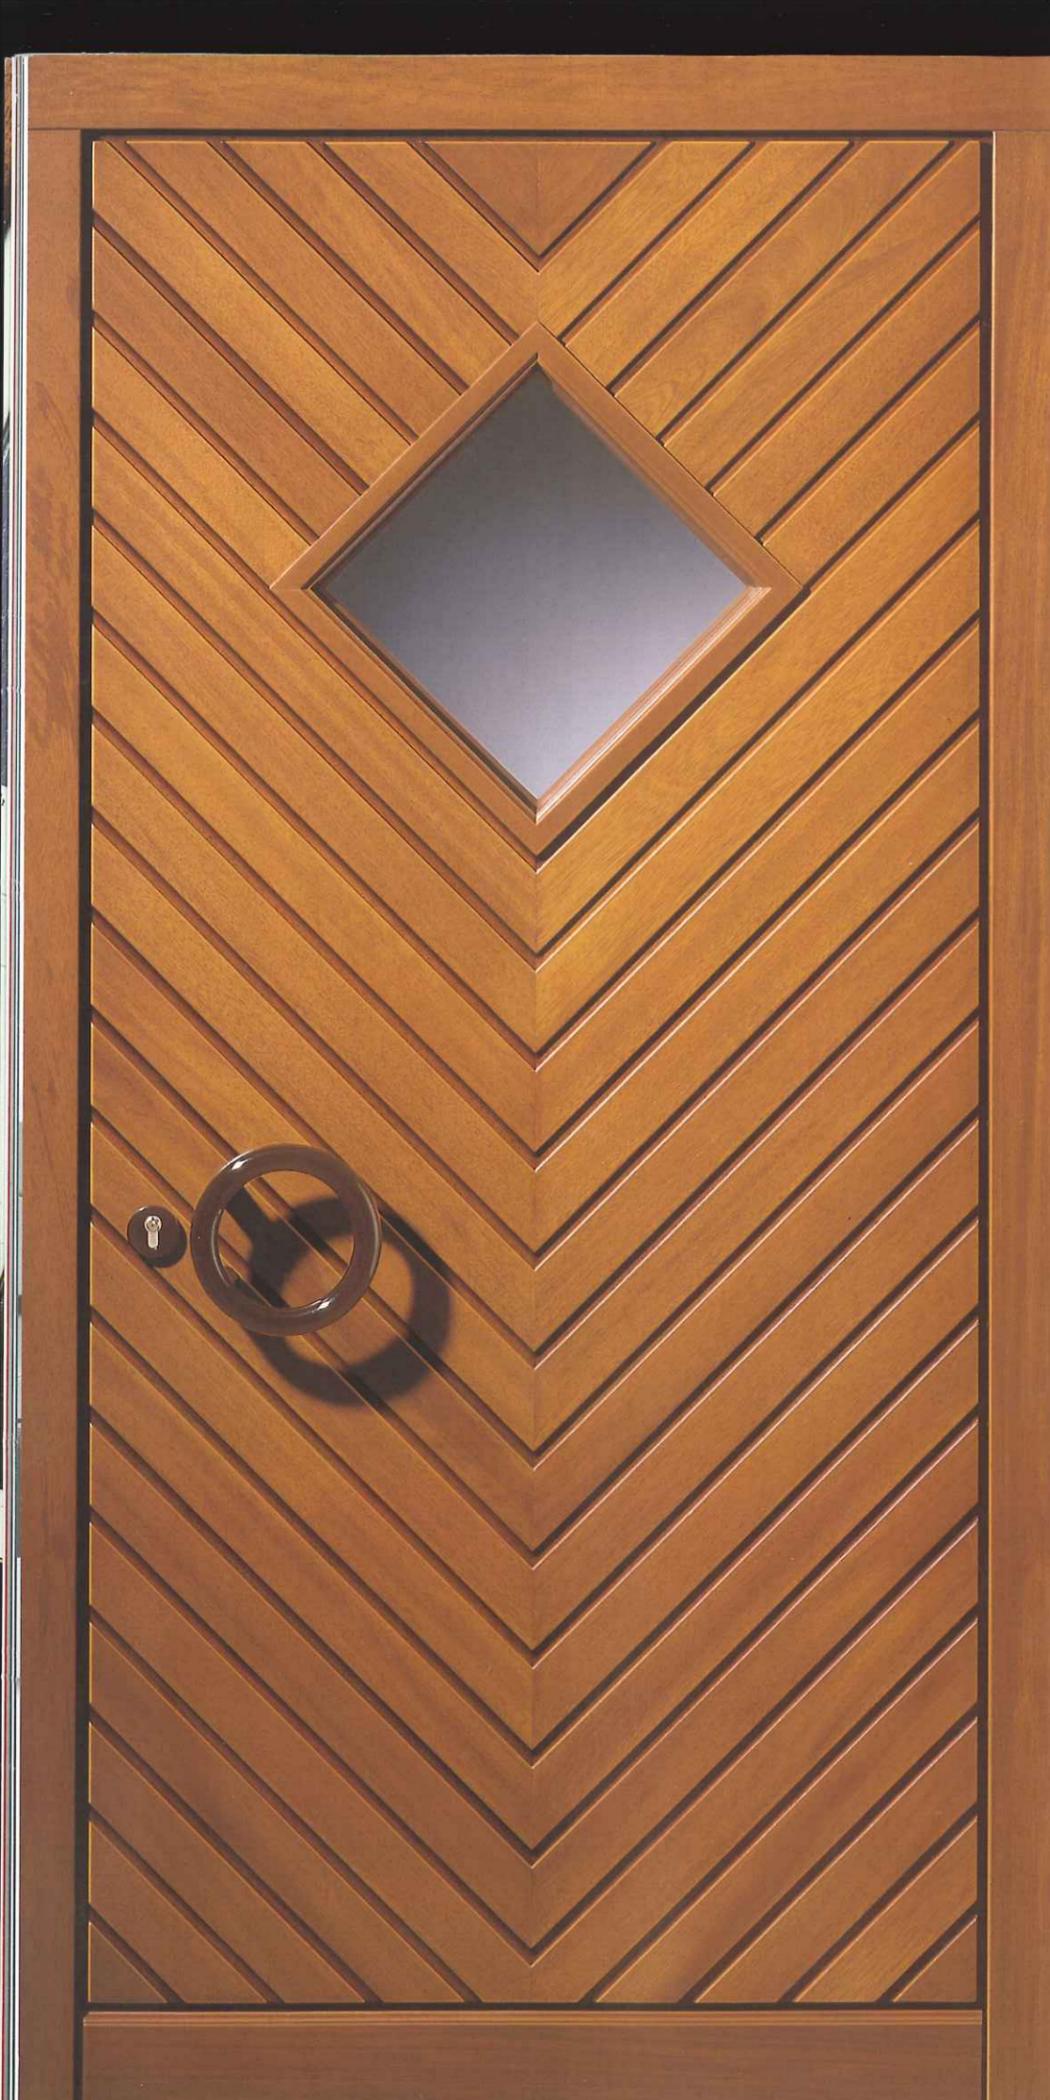

signum 685


signum 683

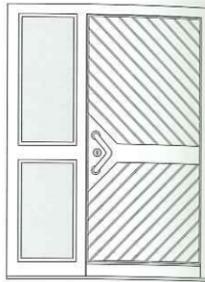

signum 680  
mit Seitenteil S821



signum 680

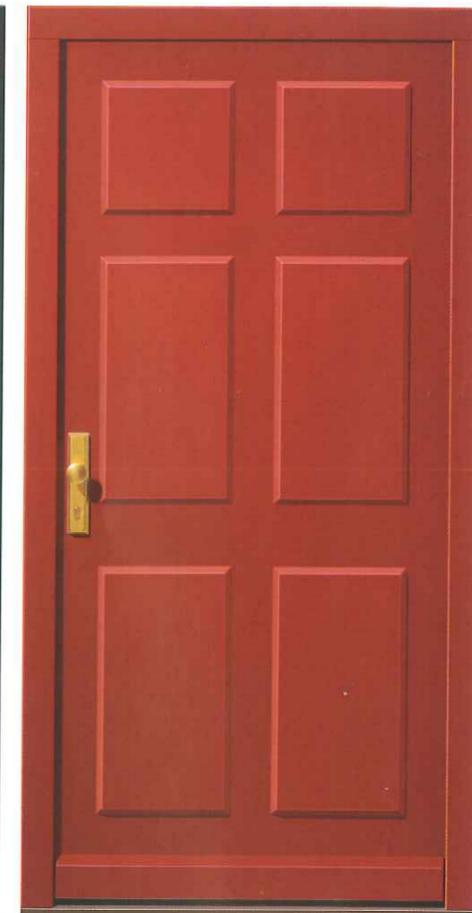

signum 661

**signum**


Mit diesen Türen können Sie nichts falsch machen: Bewährtes Design, klare Formen und Farben, wie die Natur sie uns zeigt.

Befolgen Sie diese einfache „Rezeptur“ und Sie werden sich an Ihrer Tür garantiert niemals „sattsehen“.




signum 660

signum 686

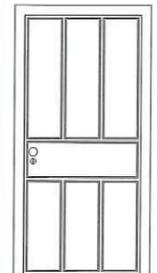

signum 650


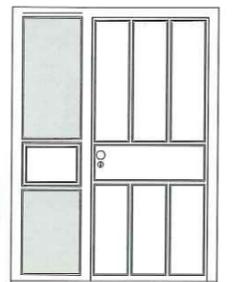


signum 650 m. Seitenteil S675



**signum**

Unser Ursprung ist das Handwerk – unser Vorsprung die Erfahrung: 75 Jahre nach der Unternehmensgründung setzen unsere Haustüren Maßstäbe, die auch von Meistern des Schreinerhandwerks neidlos anerkannt werden. Prüfen Sie selbst!

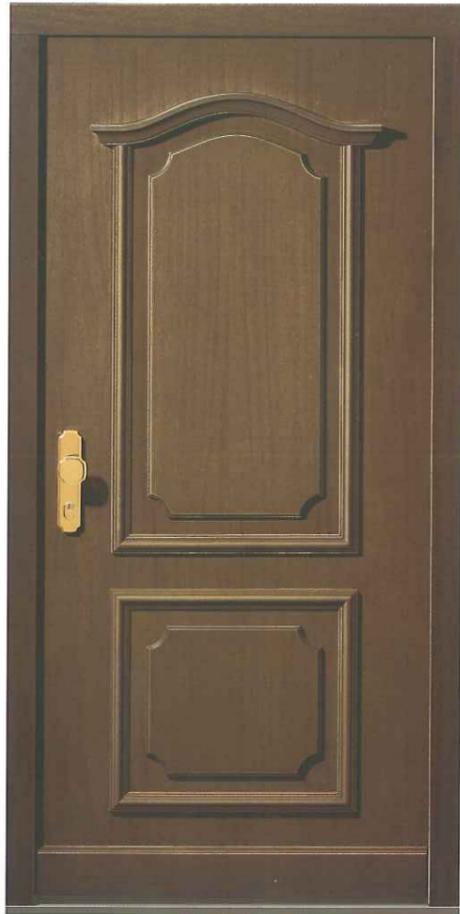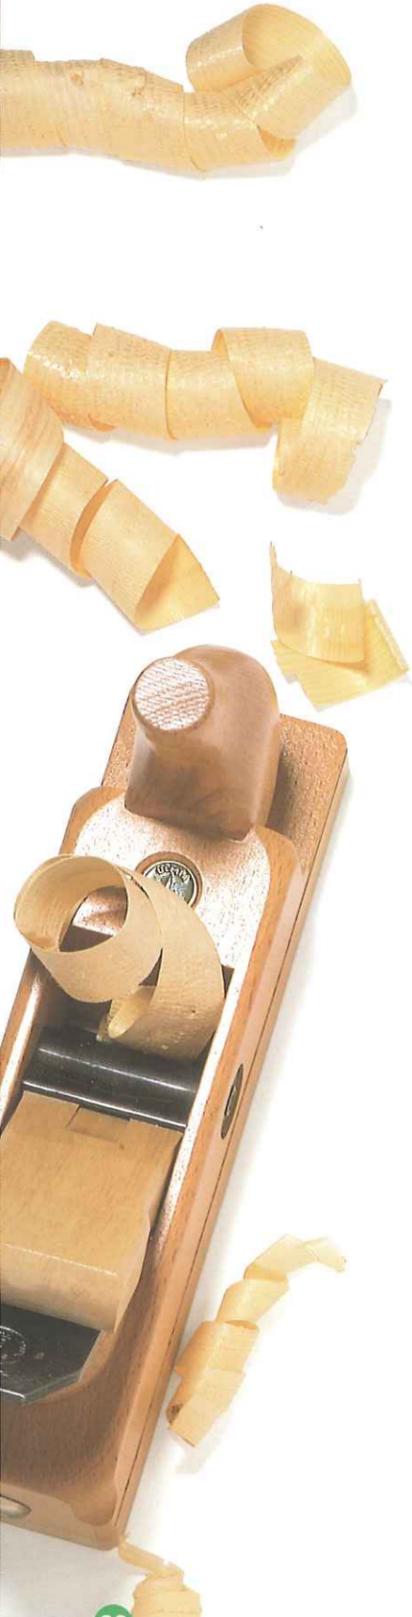

signum 581



signum 580

© rekord-fenster-türen




signum 600




signum 613 mit Seitenteil S820




signum 609

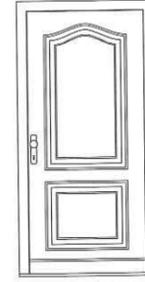

signum 606

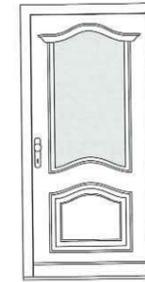


signum 605

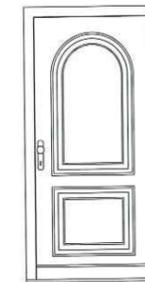

signum 604




signum 592

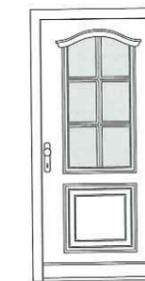

signum 553




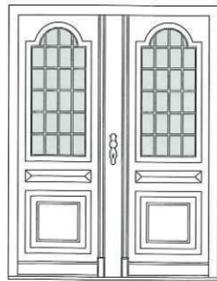

signum 750




signum 751

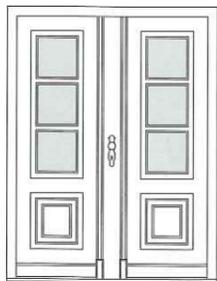

signum 752



signum 753

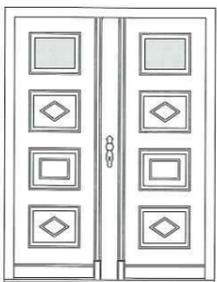

signum 754



signum 755




## signum

Gehören Sie zu den Glücklichen, die einen großzügigen Eingangsbereich ihr eigen nennen können?

Dann kommt eine einfache, einflügelige Tür wohl kaum in Frage. Natürlich können Sie jede Tür mit einem passenden starren Seitenteil zur Haustüranlage ausbauen; das Optimum aber stellen sicherlich „echte“ zweiflügelige Haustüranlagen dar. Natürlich bauen wir Ihnen diese aus nahezu jedem unserer vielen Modelle, so daß die hier gezeigten Varianten lediglich Ihrer Anregung dienen sollen.


Und wenn Sie einen besonderen Wunsch oder eine ganz präzise Vorstellung von Ihrer Wunsch-Haustür haben?

Machen Sie eine kleine Skizze und geben Sie diese einfach Ihrem rekord-Fachhändler. Nach Weiterleitung an uns werden wir Ihnen dann gerne eine Ansichtszeichnung und ein detailliertes Angebot erarbeiten.

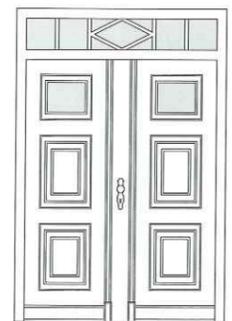


signum 763




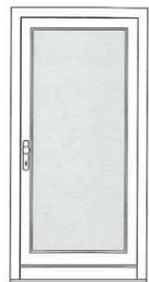


kontur 100

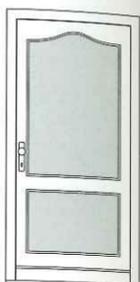


kontur 115

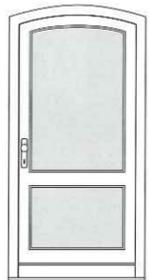


kontur 116

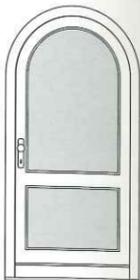

kontur 117

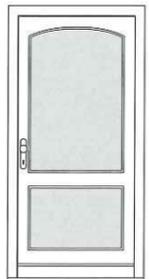


kontur 118

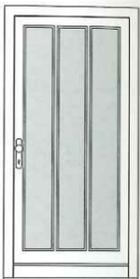


kontur 210




kontur 930

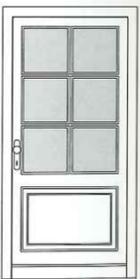


kontur 931

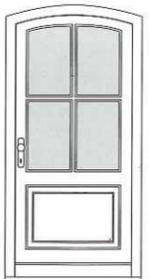

kontur 936

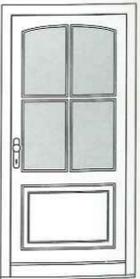

kontur 938

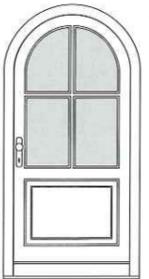

kontur 937

## kontur

Sie möchten einen sonnigen, luftigen Eingangsbereich?

Dann sind Sie auf dieser Seite genau richtig! Die hier gezeigten Modelle bringen Licht in dunkle Dielen und drängen sich niemals optisch in den Vordergrund.

Harmonisch symbolisieren sie Ihren Gästen: „Herzlich willkommen!“

Moderne Wärmeschutzgläser beugen Energieverlusten vor, Sicherheitsverglasungen schützen Ihre Privatsphäre und Ornamentgläser begrenzen den Einblick.


Sie haben die Wahl.



kontur 110



kontur 935

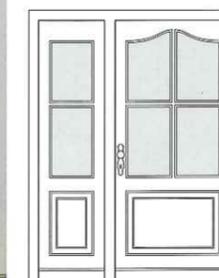

kontur 912



Gehört zu Norddeutschland wie das Tau zum Segelschiff: Die Klöntür (rechts außen).

Sie ist horizontal zweigeteilt, so daß Sie die obere Hälfte wie ein Fenster öffnen können, um z.B. mit Nachbarn, dem Briefträger oder Passanten ein wenig zu „klönen“.

Nachdem gerade in unserer hektischen Zeit ein kleines Schwätzchen dem seelischen Wohlbefinden förderlich ist, möchten wir diese wirklich praktische Tür auch einmal denjenigen empfehlen, die in südlichen Gefilden norddeutsches Flair (er)leben wollen.



kontur 945




kontur 947



kontur 940



kontur 300

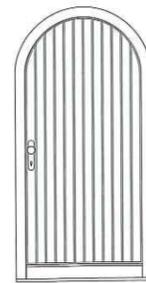

kontur 307



kontur 934  
ohne ET-2-Beschlag



kontur 720



kontur 740



kontur 310



kontur 700

kontur 933 (Klöntür)  
ohne ET-2-Beschlag






Auch wenn die zart-elegante Sprossentür die eigentliche Domäne der Baureihe kontur ist, so sind dennoch andere, modischere Varianten denkbar.

So sind die Modelle mit dynamischer, diagonaler Verbretterung sicherlich stets eine gute Wahl, wenn es darum geht, für ein modernes, neuerrichtetes Ein- oder Zweifamilienhaus die richtige Eingangstür zu finden.


Gerne berät Sie Ihr Fachhändler bei Holz-, Farb- und Glasauswahl.

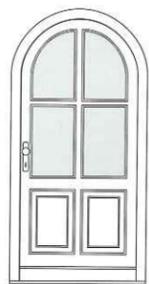

kontur 987



kontur 985

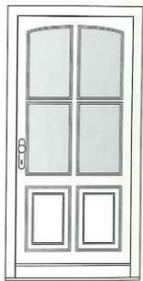

kontur 988




kontur 990



kontur 980




kontur 970

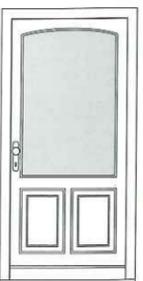


kontur 978


kontur 991

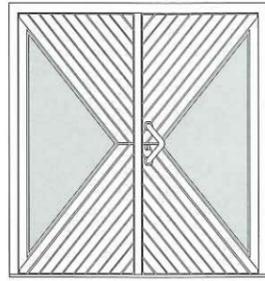


kontur 125 (zweiteilig)

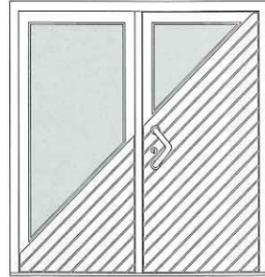


kontur 919

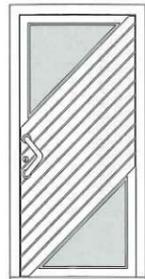

kontur 127

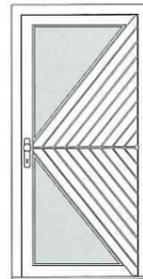

kontur 126

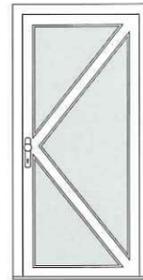

kontur 120



kontur 125

kontur 128



© Holzwerkstoffe-Finanz

profil





profil 075



profil 074




profil 100, nachtblau



profil 100, blau



profil 100, grau

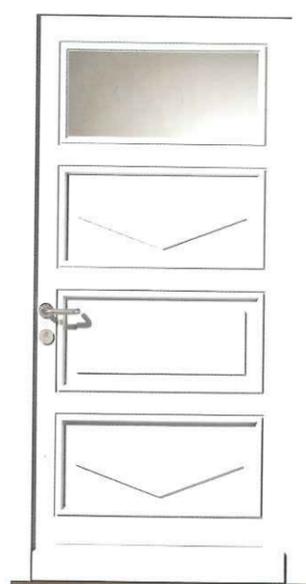

profil 100, weiß



profil 100, lachs



profil 100, rot



profil 100, grün



profil 100, mint



profil 100, gelb


## profil

Stein auf Stein: Echter italienischer Granit – wahlweise blauschwarz (Labrador) oder grau-rosé (Limbara) – veredelt die profil 075.

Bei der profil 100 können Sie die einzelnen Kassetten-elemente Glas, Raute und Rechteck beliebig miteinander kombinieren. Daß Sie auch hier Holz, Lasur und Farbe frei wählen können, versteht sich von selbst.


Nehmen Sie unsere neun Beispiele als Anregung und lassen Sie Ihrer Phantasie freien Lauf!



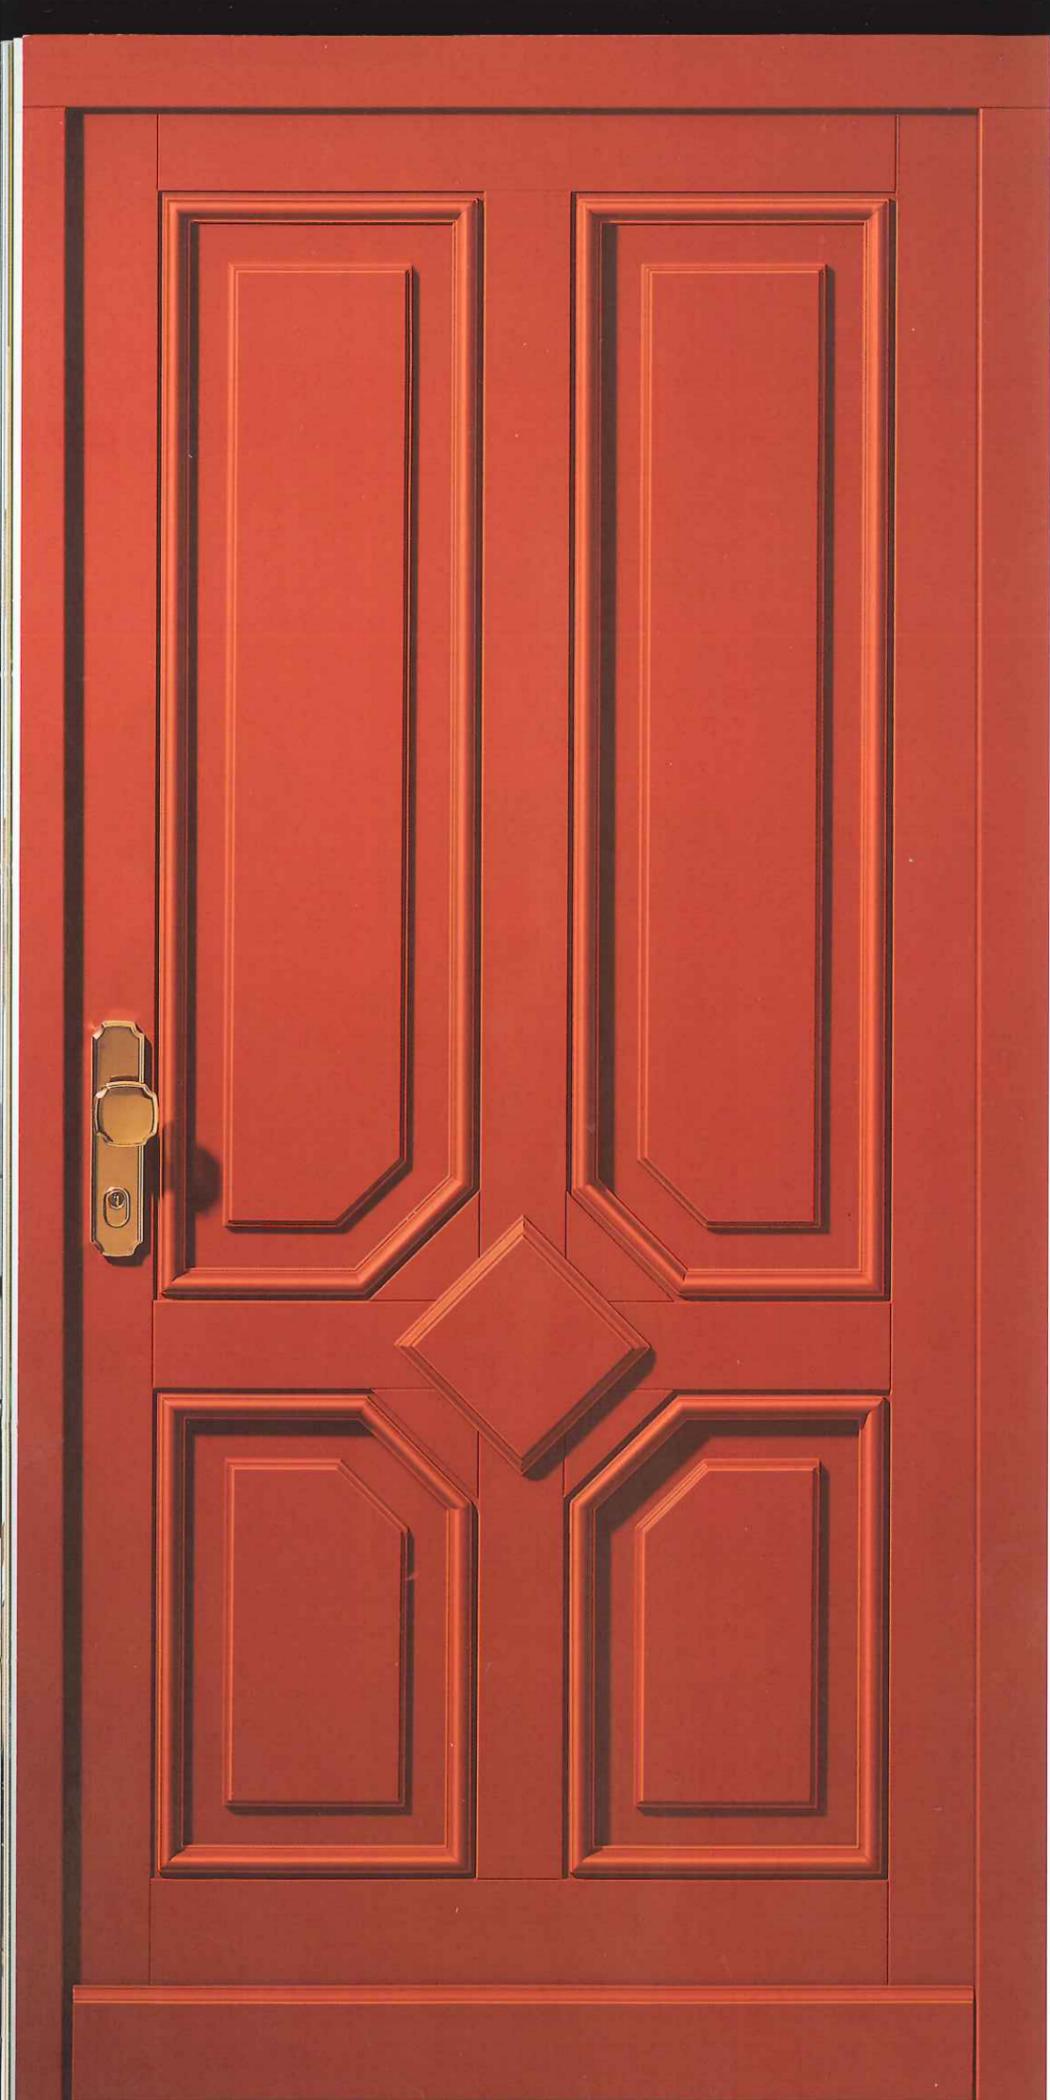


Die Baureihe profil zeigt – im wahrsten Sinne des Wortes – ihre Stärke.


Hier finden Sie Türen, die man fast schon als Portale bezeichnen möchte; Türen, die in ihrer Gestaltung keinen Hehl daraus machen, daß sie solide, massiv und höchst zuverlässig sind. Vor allem aber: Türen, die jedem Besucher von vorneherein signalisieren: „Ohne Schlüssel geht hier nichts!“

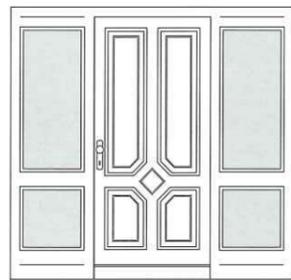

profil 083 m. Seitenteil S815

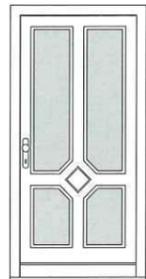

profil 073

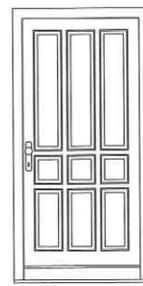


profil 082






Hier wird gut sichtbar, wie profil-Haustüren – im Gegensatz zur Baureihe kontur – Glasflächen und Füllungen betonen. „Schuld“ daran ist die besonders profilierte Glasleiste dieser Baureihe.


Je nach Türtyp und persönlichem Geschmack haben Sie die Auswahl zwischen der Leiste L und dem Profil S. Auf Seite 7 – und natürlich bei Ihrem Fachhändler – können Sie die beiden Leisten im Querschnitt vergleichen.

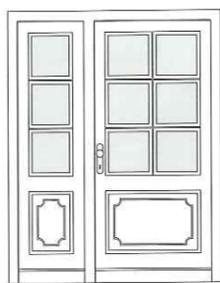


profil 041 m. Seitenteil S041

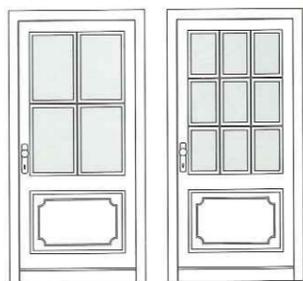

profil 040      profil 042


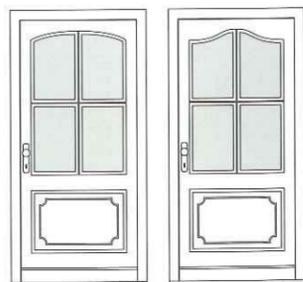


profil 048      profil 045

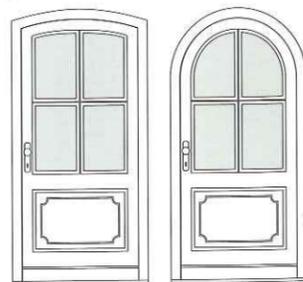

profil 046      profil 047

© rekord-fenster-türen

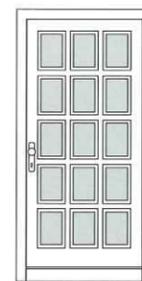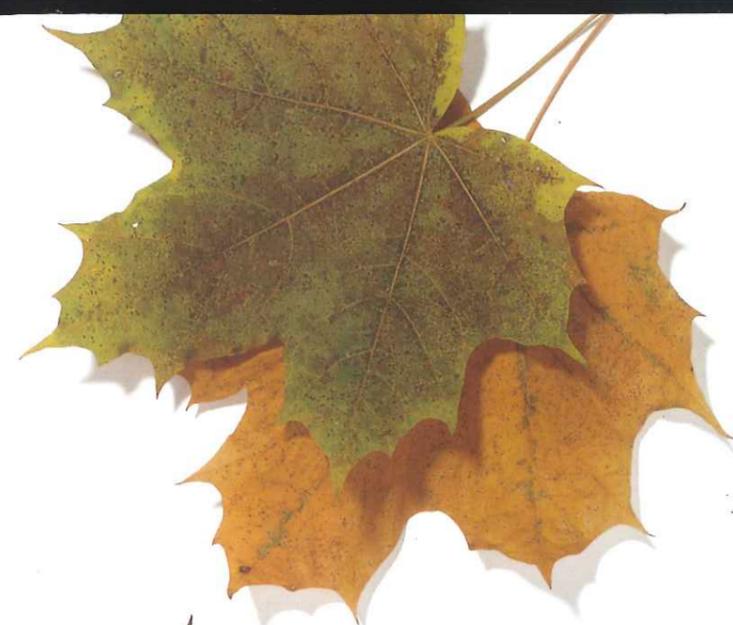

profil 071



profil 081



profil 081


profil



profil 070



profil 080

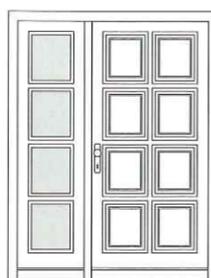


profil 080 m. Seitenteil S070



Man muß nicht übertreiben:  
Zeitlos-schlichtes Design  
drängt sich nicht auf, son-  
dern besticht durch ruhige  
Noblesse.


Dafür treten die eigentlichen  
wertgebenden Elemente Ihrer  
Tür in den Vordergrund:  
Präzise Kanten und Gehrungen,  
meisterhaft gearbeitete  
Profile, Kassettenelemente  
und Bögen und – nicht  
zuletzt – eine Oberflächen-  
qualität, die ihresgleichen  
sucht.

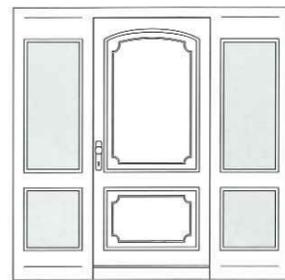

profil 028 mit Seitenteil S815




profil 022

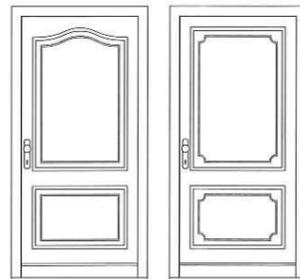


profil 025

profil 020

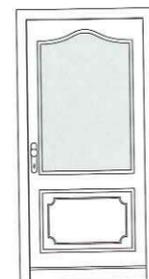

profil 015

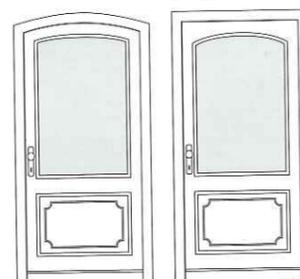


profil 016

profil 018

**royal**

- Holzart: Sipo-Mahagoni
- edle, klassisch rotbraune Färbung
  - besonders ebenmäßiger Wuchs
  - ausgeprägte Langlebigkeit
  - leicht porige Oberfläche

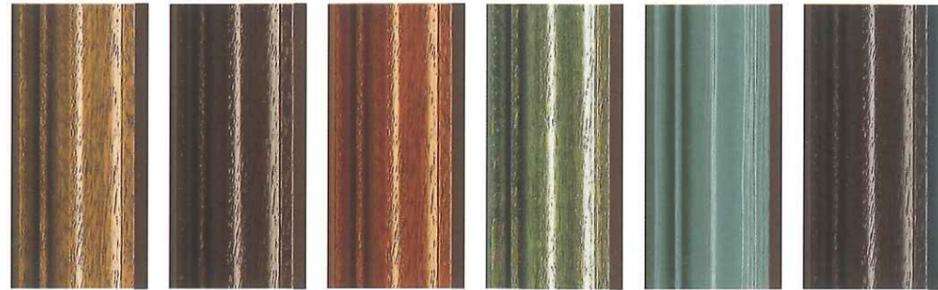

Farbton/Versiegelung ▷ Eiche/braun Nußbaum/br. Mahagoni/br. Tanne/braun Fries. Blau/br.\* Wengelschwarz

**kreativ**

- Holzart: Iroko (Afrik. Eiche)
- extrem hart und widerstandsfähig
  - rustikaler Grundton wie Eichenholz
  - ausgeprägte Langlebigkeit
  - leicht porige Oberfläche



Farbton/Versiegelung ▷ Eiche/braun Nußbaum/br. Mahagoni/br. Tanne/braun Fries. Blau/br.\* Wengelschwarz

**pina**

- Holzart: Kiefer
- hochwertiges, astreines Nadelholz
  - betont warme, natürliche Ausstrahlung
  - glatte Oberfläche für Lack / Lasur



Farbton/Versiegelung ▷ Eiche/braun Kiefer/braun Mahagoni/br. Tanne/braun Fries. Blau/br.\*

**color**

- Umweltfreundliche, wasserlösliche Lacke, auf allen Holzarten lieferbar
- besonders starke Lackschicht, entspricht dreimaligem Farbauftrag von Hand
- diese Standardfarben sowie die RAL-Farbpalette stehen zur Verfügung.



Rot/schwarz\* Grün/schw.\* Petrol/schw.\* Blau/schw.\* Nachtbl./schw. Anthrazit/schw.



Farbton/Versiegelung ▷ Lachs/weiß Gelb/weiß Mint/weiß Grau/weiß Weiß/weiß

Haustüren unterliegen Tag für Tag den unterschiedlichsten klimatischen Einflüssen: Hitze, Kälte, Regen, Sturm und UV-Strahlung wirken auf die Oberfläche ein. Eine ganz schöne Belastung, der auch das beste Holz ungeschützt nicht lange standhalten würde.

Entscheidend für die Lebensdauer einer Haustür ist deshalb – neben einer durchdachten Konstruktion, der richtigen Holz-auswahl und einer sorgfältigen Verarbeitung – das optimale (... und vor allem umweltfreundliche...) Beschichtungssystem.


Schon seit Jahren verwenden wir bei rekord ausschließlich umweltfreundliche, wasserlösliche Lasuren und Lacke, die absolut frei von PCP und Lindan sind. Schließlich wollen auch wir – ebenso wie Sie – unseren Kindern eine intakte und lebenswerte Umwelt übergeben.

Mit dem sogenannten Hydrohobeln legen wir die Grund-lage für unsere hochwertige Oberflächenbehandlung.




Dabei werden die Fasern an der Oberfläche nicht einfach flachgedrückt, sondern einzeln abgeschnitten.


Das Ergebnis ist eine überaus hohe Oberflächenqualität, bei der die Poren des Holzes offen bleiben. So kann die Grundierung tief und dauerhaft schützend in das Holz eindringen.

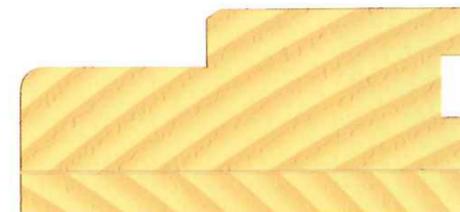

Glatte Oberfläche nach dem Hydrohobeln

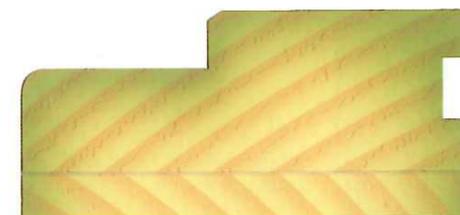

Tiefreichende, Schützende Grundierung im Flutverfahren

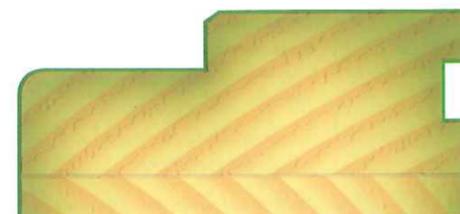

Werterhaltender Lackauftrag: dreimal stärker als mit dem Pinsel möglich

Grundiert wird bei uns im Flutverfahren. In einem Flutkanal passieren die Fenster einen dichten Sprühvorhang, bei dem wirklich keine Faser trocken bleibt. Ablaufendes Material wird hier zu 100% aufgefangen und direkt wieder den Düsen zugeführt.

Wenn die Grundierung getrocknet ist, muß das Holz vor dem Lasur- oder Lackauftrag nochmals geschliffen werden.

Dieser „letzte Schliff“ erfordert größte Sorgfalt, damit die Oberfläche möglichst ebenmäßig wird. Deshalb ist dieser Arbeitsgang bei uns noch echte Handarbeit.

Anschließend bekommt Ihre Tür in unserer computergesteuerten Lackieranlage die gewünschte Farbe.

Damit diese auf der Fläche einen gleichmäßigen Farbauftrag erhält, wird während des Spritzvorgangs ein elektrostatisches Feld aufgebaut. Bei Lacken erzielen wir so in einem Durchgang eine Schichtdicke von mindestens 80µ im Trockenzustand.

Zum Vergleich: Für die gleiche Beschichtungsstärke müßte ein Maler das Holz von Hand mindestens dreimal streichen.

Durch die Computersteuerung arbeitet unsere Lackieranlage so genau, daß beim


Besprühen der Elemente fast nichts mehr danebengeht. Und auch hier wird der unvermeidliche Rest wieder dem Farbkreislauf zugeführt.

Welches Holz? Welche Farbe? Bei so viel Auswahl sicherlich keine leichte Entscheidung. Schließlich ist die Haustür wohl einer der dominantesten Punkte innerhalb einer Hausfassade.

Lassen Sie sich also ruhig Zeit beim Aussuchen und seien Sie sich sicher:

Wofür Sie sich letztlich auch entscheiden – in puncto Qualität liegen Sie mit einer Haustür von rekord auf jeden Fall richtig.

Fast 200-RAL-Farbtöne geben Ihnen Freiraum für Ihre Farbwahl.

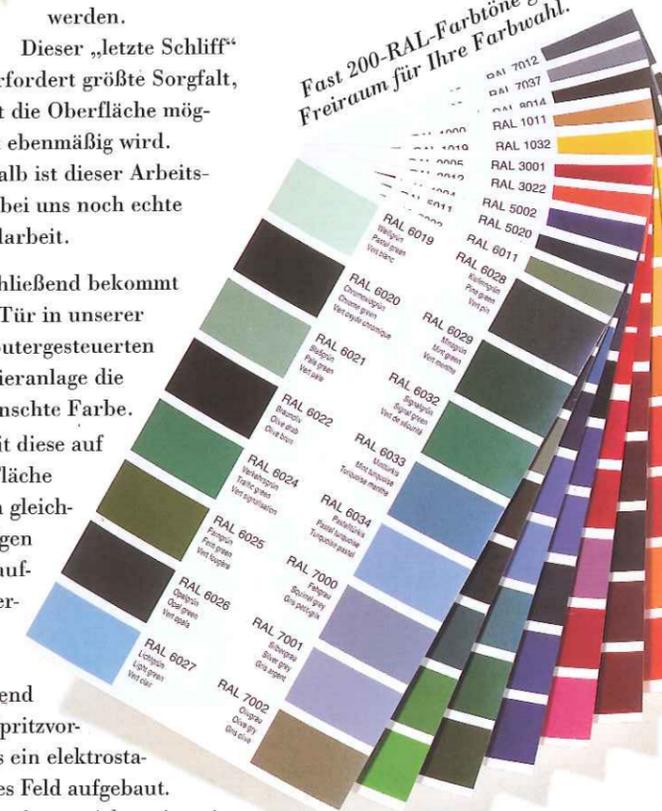


## Funktionsgläser


Dank der ausgereiften und hochstabilen Konstruktion unserer Türen ist einfach alles möglich! Sie können bei der Wahl des Glases also ganz nach Ihren Prioritäten entscheiden:

Wärmeschutzverglasungen sind heute so preisgünstig, daß Sie jede Menge Energiekosten einsparen können. Schallschutzgläser halten Straßenlärm wirksam aus Ihrer Wohnung fern und für alle diejenigen, die ein erhöhtes Sicherheitsbedürfnis haben, bieten sich die unterschiedlichsten Sicherheitsverglasungen an.


Die Beispiele zeigen, daß wir für jede Aufgabe gerne die richtige Verglasung liefern. Lassen Sie sich am besten einmal von Ihrem rekord-Fachhändler in aller Ruhe beraten.

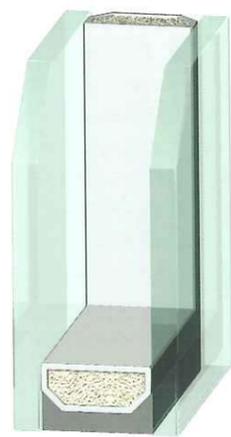

Isolierglas

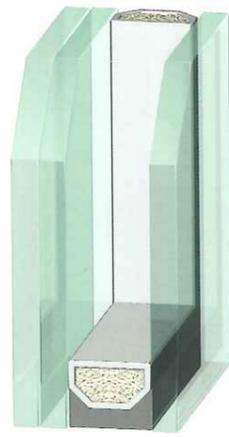

Sicherheitsglas VSG 8

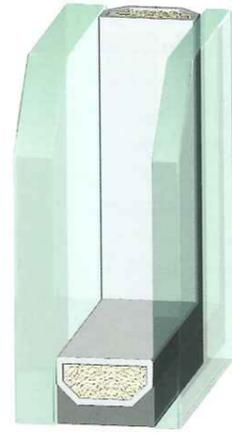

Schallschutz Kl. 3 (37 dB)



Sicherheitsglas VSG AI <sup>3)</sup>



Wärmeschutzglas WN 1,5 <sup>1)</sup>



Wärmeschutzglas WN 1,1 <sup>2)</sup>

Sicherheitsglas B2

- <sup>1)</sup> Innenscheibe farbneutral bedampft
- <sup>2)</sup> Innenscheibe farbneutral bedampft und Scheibenzwischenraum mit ebenfalls farbneutralem Spezialgas gefüllt
- <sup>3)</sup> Verbundsicherheitsglas als Außenscheiben
- <sup>4)</sup> Außenscheiben mit Spezialverbund (Gießharz)

## Ornamentgläser

Nicht jeder möchte Fremden Einblick in Wohnung oder Diele gewähren: Dann sind Ornamentgläser – teilweise auch als Funktionsverglasung ausführbar – sicherlich die richtige Wahl.

Sie verwehren nicht nur unbetene Blicke, sondern können auch – richtig ausgewählt – das Design Ihrer Haustür aufs Vorteilhafteste unterstreichen. Speziell die neuen Gläser mit grafischen Mustern (untere Reihe) bieten bislang ungekannte Möglichkeiten, den Glasausschnitt als wesentliches Gestaltungselement einzusetzen.

Originalmuster hält Ihr Fachhändler in großer Auswahl für Sie bereit.



Altdeutsch K




Eisblume




Chinchilla




Silvit 178

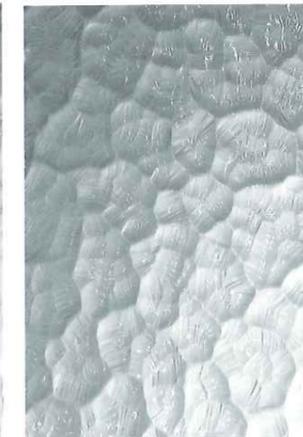


Orna 523

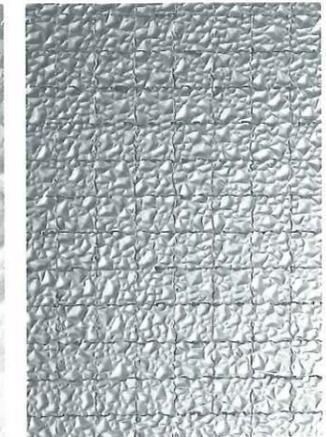


Drahtorna 521

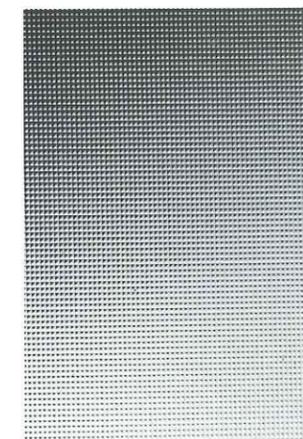

Orna 597

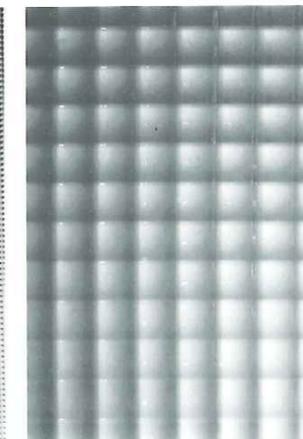


Edelit doppelseitig

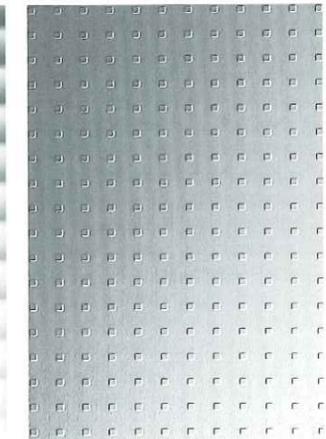


MC 393



TD1

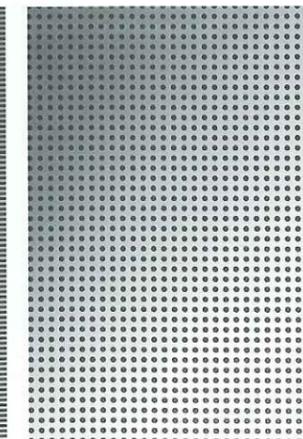

TD2

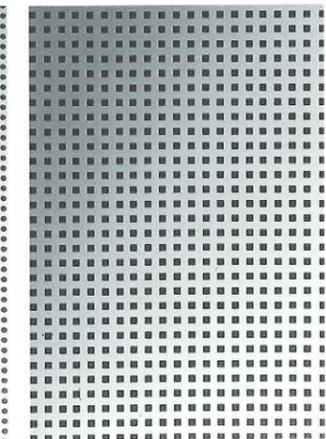

TD3



13450



13400



13410



13111



13133



13231

Die Drückergarnituren sind für Holz- und Kunststoff-Haustüren einsetzbar.



13201



13251

13 Farben sind bei kunststoffummantelten Drückergarnituren möglich!



13341



© rekord-fenster-türen


## Drückergarnituren

Das ist der Punkt, an dem Sie Ihre Haustür tagtäglich berühren. Deshalb sollte hier nicht nur das Auge, sondern auch die Hand entscheiden.


Weil aber Stil- wie Tastempfinden stets höchst persönlich und individuell ist, wollen wir Ihnen eine möglichst große Auswahl an Drückergarnituren bieten. Bitte verstehen Sie somit die abgebildeten Modelle nur als repräsentativen Ausschnitt unseres gesamten Programms, zu dem Sie unsere Fachhandelspartner gerne umfassend und kompetent beraten.





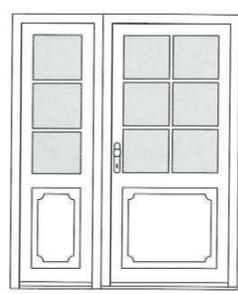

PRplus 722 / SPRplus 722

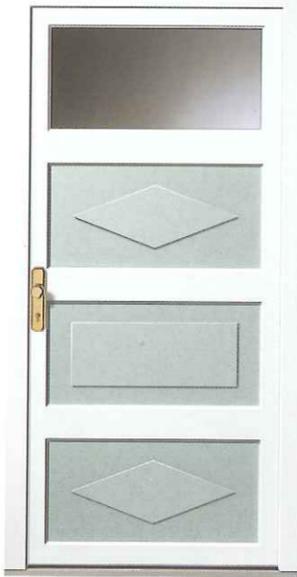

PRplus 460



PRplus 725

PRplus 722



(31860)

(31880)

Verschiedene Gläser  
und Sprossen bestimmen  
das Aussehen der Reihe  
PRplus 520.



PRplus 520 mit Glas 31850



PRplus 520 mit Glas 31871



PRplus 520 mit Glas 31840



PRplus 520



PRplus 520



PRplus 520

**PRplus (Kunststoff)**

So sicher wie nie zuvor:  
Unsere neuen Kunststoff-  
Haustüren PRplus werden  
auch hohen Sicherheits-  
anforderungen gerecht.  
Schon in der Standardaus-  
führung besitzen sie eine  
Beschlagausführung, die mit  
der unserer Holzhaustüren  
vergleichbar ist:  
Eine Bandsicherungsleiste  
aus Stahl sowie ein Schloß  
mit zusätzlichen Bolzen- und  
Schwenkriegeln sorgen in  
Verbindung mit einem  
äußerst stabilen Profil für  
hohe Sicherheit.

Das elegante Softline-Profil  
und die besonders pflege-  
leichte Kunststoffoberfläche  
sehen zudem gut aus und  
zeichnen sich durch eine sehr  
lange Lebensdauer aus.



Unsere Kunststoff-Haustür lassen sich vielseitig gestalten. Setzen Sie persönliche Akzente z.B. mit Rundbögen, Stilprofilen, Sprossen oder verschiedenen Farben. Mit den Bleigläsern aus der exklusiven rekord-Design-Linie geben Sie Ihrer Haustür die spezielle Note.


Und damit stets auch die „inneren Werte“ stimmen: Hochwertige Dämmstoffe als Füllung garantieren hervorragende Wärmeisolation und sorgen für wohlige Behaglichkeit.




PRplus 550




PRplus 515

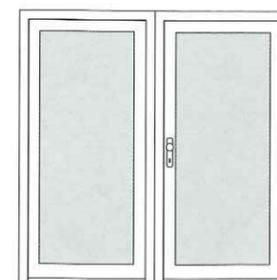


PRplus 100 / SPRplus 100

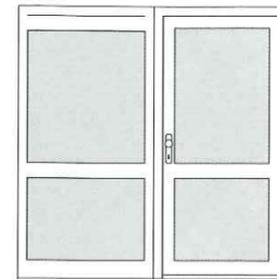


PRplus 110 / SPRplus 115

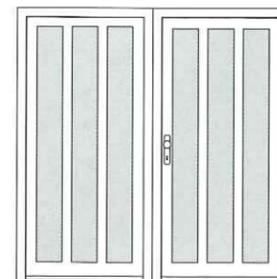


PRplus 210 / SPRplus 210

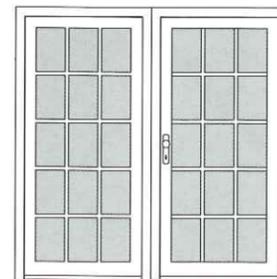

PRplus 410 / SPRplus 410

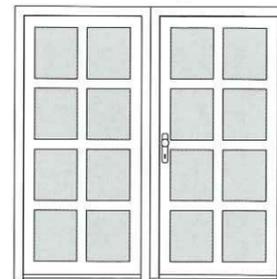

PRplus 430 / SPRplus 430

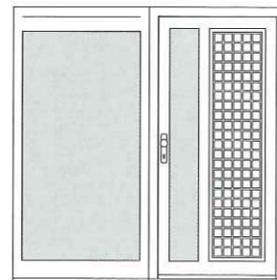


PRplus 450 / SPRplus 105






PRplus 510 mit Glas 31830

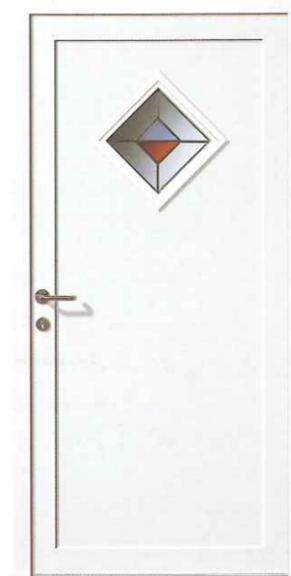

PRplus 510 mit Glas 31836

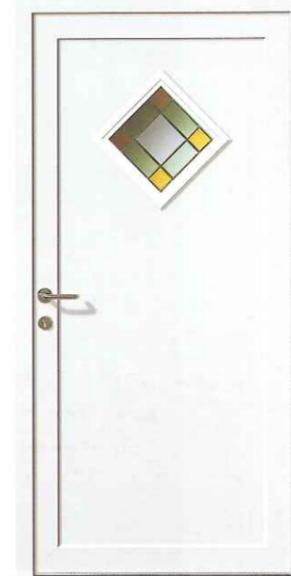

PRplus 510 mit Glas 31835



PRplus 510 mit Glas 31832



PRplus 510 mit Glas 31753


Setzen Sie Akzente  
mit den neuen Fusing- und  
Bleiverglasungen von rekord.



PRplus 057



PRplus 061

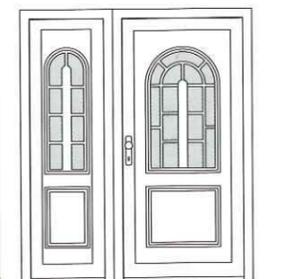

PRplus 073 / SPRplus 073




PRplus 072




PRplus 076



PRplus 690

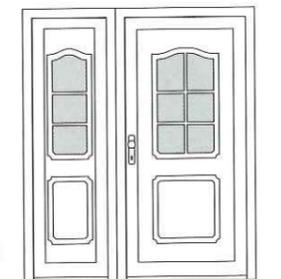

PRplus 061 / SPRplus 061

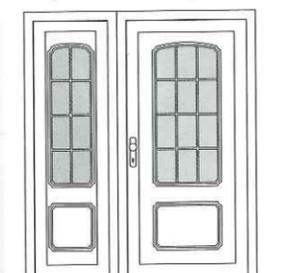

PRplus 074 / SPRplus 074

**PRplus (Kunststoff)**

So unverwechselbar wie Ihr Haus sollte auch Ihre Haustür sein. Zeigen Sie Ihre persönliche Handschrift mit einem kreativen Türenprogramm, das Raum für Ihre Vorstellungen läßt. Stellen Sie sich Ihre maßgeschneiderte Tür einfach selbst zusammen, wählen Sie unter vielen attraktiven Formen, Farben und Füllungen Ihren Favoriten; wählen Sie: *Ihre Tür!*

## Dekorfüllungen

Füllungsplatten mit dekorativer, hochglänzender Beschichtung schaffen ein unverwechselbares Gesicht für Ihre Tür. Das Material ist pflegeleicht und optisch reizvoll.



Dekor Magma



Dekor Basalt

## Farben

Haustüren aus Kunststoff müssen nicht weiß sein.

Hochwertige, dauerhaft mit dem Grundmaterial verbundene Dekorfolien sind nicht nur alterungsbeständig, sondern stets dort die optimale Entscheidung, wo zwar eine Holzoptik gefragt ist, aber dennoch nicht auf die besondere Pflegeleichtigkeit und den Preisvorteil der Kunststoff-Haustür verzichtet werden kann.



Mahagoni




Eiche rustikal



Eiche dunkel

## Drücker

Eine Auswahl an Drückergarnituren sehen Sie auf der Seite 48. Ihr rekord-Fachhändler kann Ihnen weitere Möglichkeiten aufzeigen. Für unsere auswärtsschlagenden Kunststoffhaustüren bieten sich nebenstehende Drückergarnituren an.

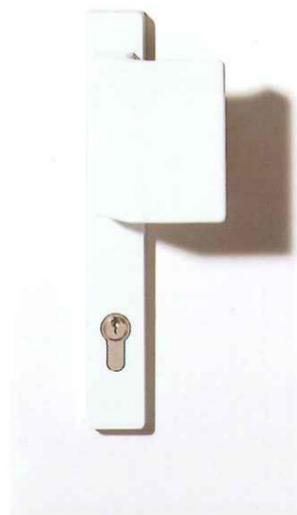

12050



12070



12120

© rekord-fenster-türen

## Dekore, Farben, Drücker

Spielen Sie mit verschiedenen Füllungsplatten, Folierungen in Holzdekoren und nahezu 200 Farben. Sehen Sie sich – bei Ihrem Fachhändler vor Ort – die Vielzahl der möglichen Drückergarnituren an. Probieren Sie aus, wie diese sich anfühlen. Und nutzen Sie die Möglichkeiten,

die Ihnen moderne Verglasungen (S. 46/47) in Form und Funktion bieten.

So stellen Sie – Detail für Detail – eine Tür zusammen, die zu Ihnen und Ihrem Haus paßt: Ihre ganz persönliche Wunschtür – von rekord.

Exakte Passung und saubere Verarbeitung bis hin zum kleinsten Detail: Hier zeigt sich echte Qualität.



## Qualität und Service

Selbstverständlich tragen alle unsere Türen wie auch unsere Holz- und Kunststofffenster das bekannte RAL-Gütezeichen. Um dieses zu erlangen, wird unsere Produktion laufenden Stichproben durch ein neutrales Prüfinstitut unterzogen.

Doch damit nicht genug. Vor dem Versand wird Ihre Tür nochmals auf „Herz und Nieren“ geprüft. Dies geschieht aber nicht einfach „irgendwie“, sondern so sorgfältig und umfassend, daß unser hausinternes Qualitätssicherungssystem sogar nach den strengen Vorgaben der DIN ISO 9001 zertifiziert ist.

So können Sie bei einer rekord-Haustür stets sicher sein, ein handwerklich meisterhaftes Einzelstück mit der technischen Perfektion von über 80 Jahren Erfahrung zu erhalten.

Produkte nach Maß haben Anspruch auf Service nach Maß. Darum vertrauen wir die Betreuung unserer Kunden ausschließlich ausgewählten und laufend geschulten Fachhandelspartnern an.

Das hat für Sie nur Vorteile: Sorgfältige Beratung durch qualifizierte Spezialisten, zuverlässige Aufmaßarbeit vor Ort, verlässliche Kostenvoranschläge und nicht zuletzt der akkurate Einbau Ihrer Tür.



**RAL GÜTEZEICHEN**



Damit hört für uns aber der Dienst am Kunden noch lange nicht auf.

Ein kleines Indiz dafür ist unsere Servicenummer:

Ihre Service-Nummer:

2 3 7 8 4 0 2 9



Versteckt im Falz Ihrer Tür spart sie Ihnen in Schadensfällen Zeit, Geld und Nerven. Ein Anruf bei Ihrem Fachhändler genügt. Nennen Sie einfach Ihre Servicenummer und den Schaden. Das war's.

Also: Kein Ausmessen, kein Suchen nach alten Rechnungen, kein Hin und Her um Gewährleistung oder Ersatzteile.

Weil nämlich die kleine Nummer Ihre rekord-Tür die ganze Produktion hindurch begleitet hat, können wir nun jederzeit Fertigungsabteilung, Herstellungsdatum, Gewährleistung, Maße, Materialien (bis hin zum letzten Schraubchen...) und vieles mehr abfragen.

Unbürokratisch und schnell helfen wir Ihnen weiter.

Und zeigen Ihnen mit diesem Aufkleber, daß wir für unser Produkt geradestehen.

Und das noch nach Jahren.

rekord-fenster+türen  
Itzehoer Straße  
25578 Dägeling  
Fax: (0 48 21) 84 02 03  
e-mail: rekord@rekord-ft.de

P.S.

*Wir wollen, daß Sie Ihre Fenster so bekommen, wie Sie das selbst am liebsten möchten: Auf dem neusten Stand von Entwicklung und Technik. Aus diesem Grund müssen wir uns technische Änderungen, die der Produktverbesserung dienen, vorbehalten.*

*Ebenfalls bitten wir Sie um Ihr Verständnis, wenn die gezeigten Farben aus drucktechnischen Gründen etwas von der Lackierung abweichen sollten.*

*Ihr Fachhändler hält Original-Farbmuster für Sie bereit.*

Der Eingang.

Energie sparen.

Kreativ bauen.

Ob komplette Eingangssysteme, Holz- oder Kunststofffenster – wir halten für Sie den passenden Prospekt bereit. Fax genügt!



Ihr autorisierter rekord-Fachhändler